


't Seghe Waert

Inrichtingsplan

De getoonde beelden geven een impressie van het ontwerp en het gewenste beeld, en kunnen nog wijzigen. Aan de getoonde beelden kunnen geen rechten worden ontleend.

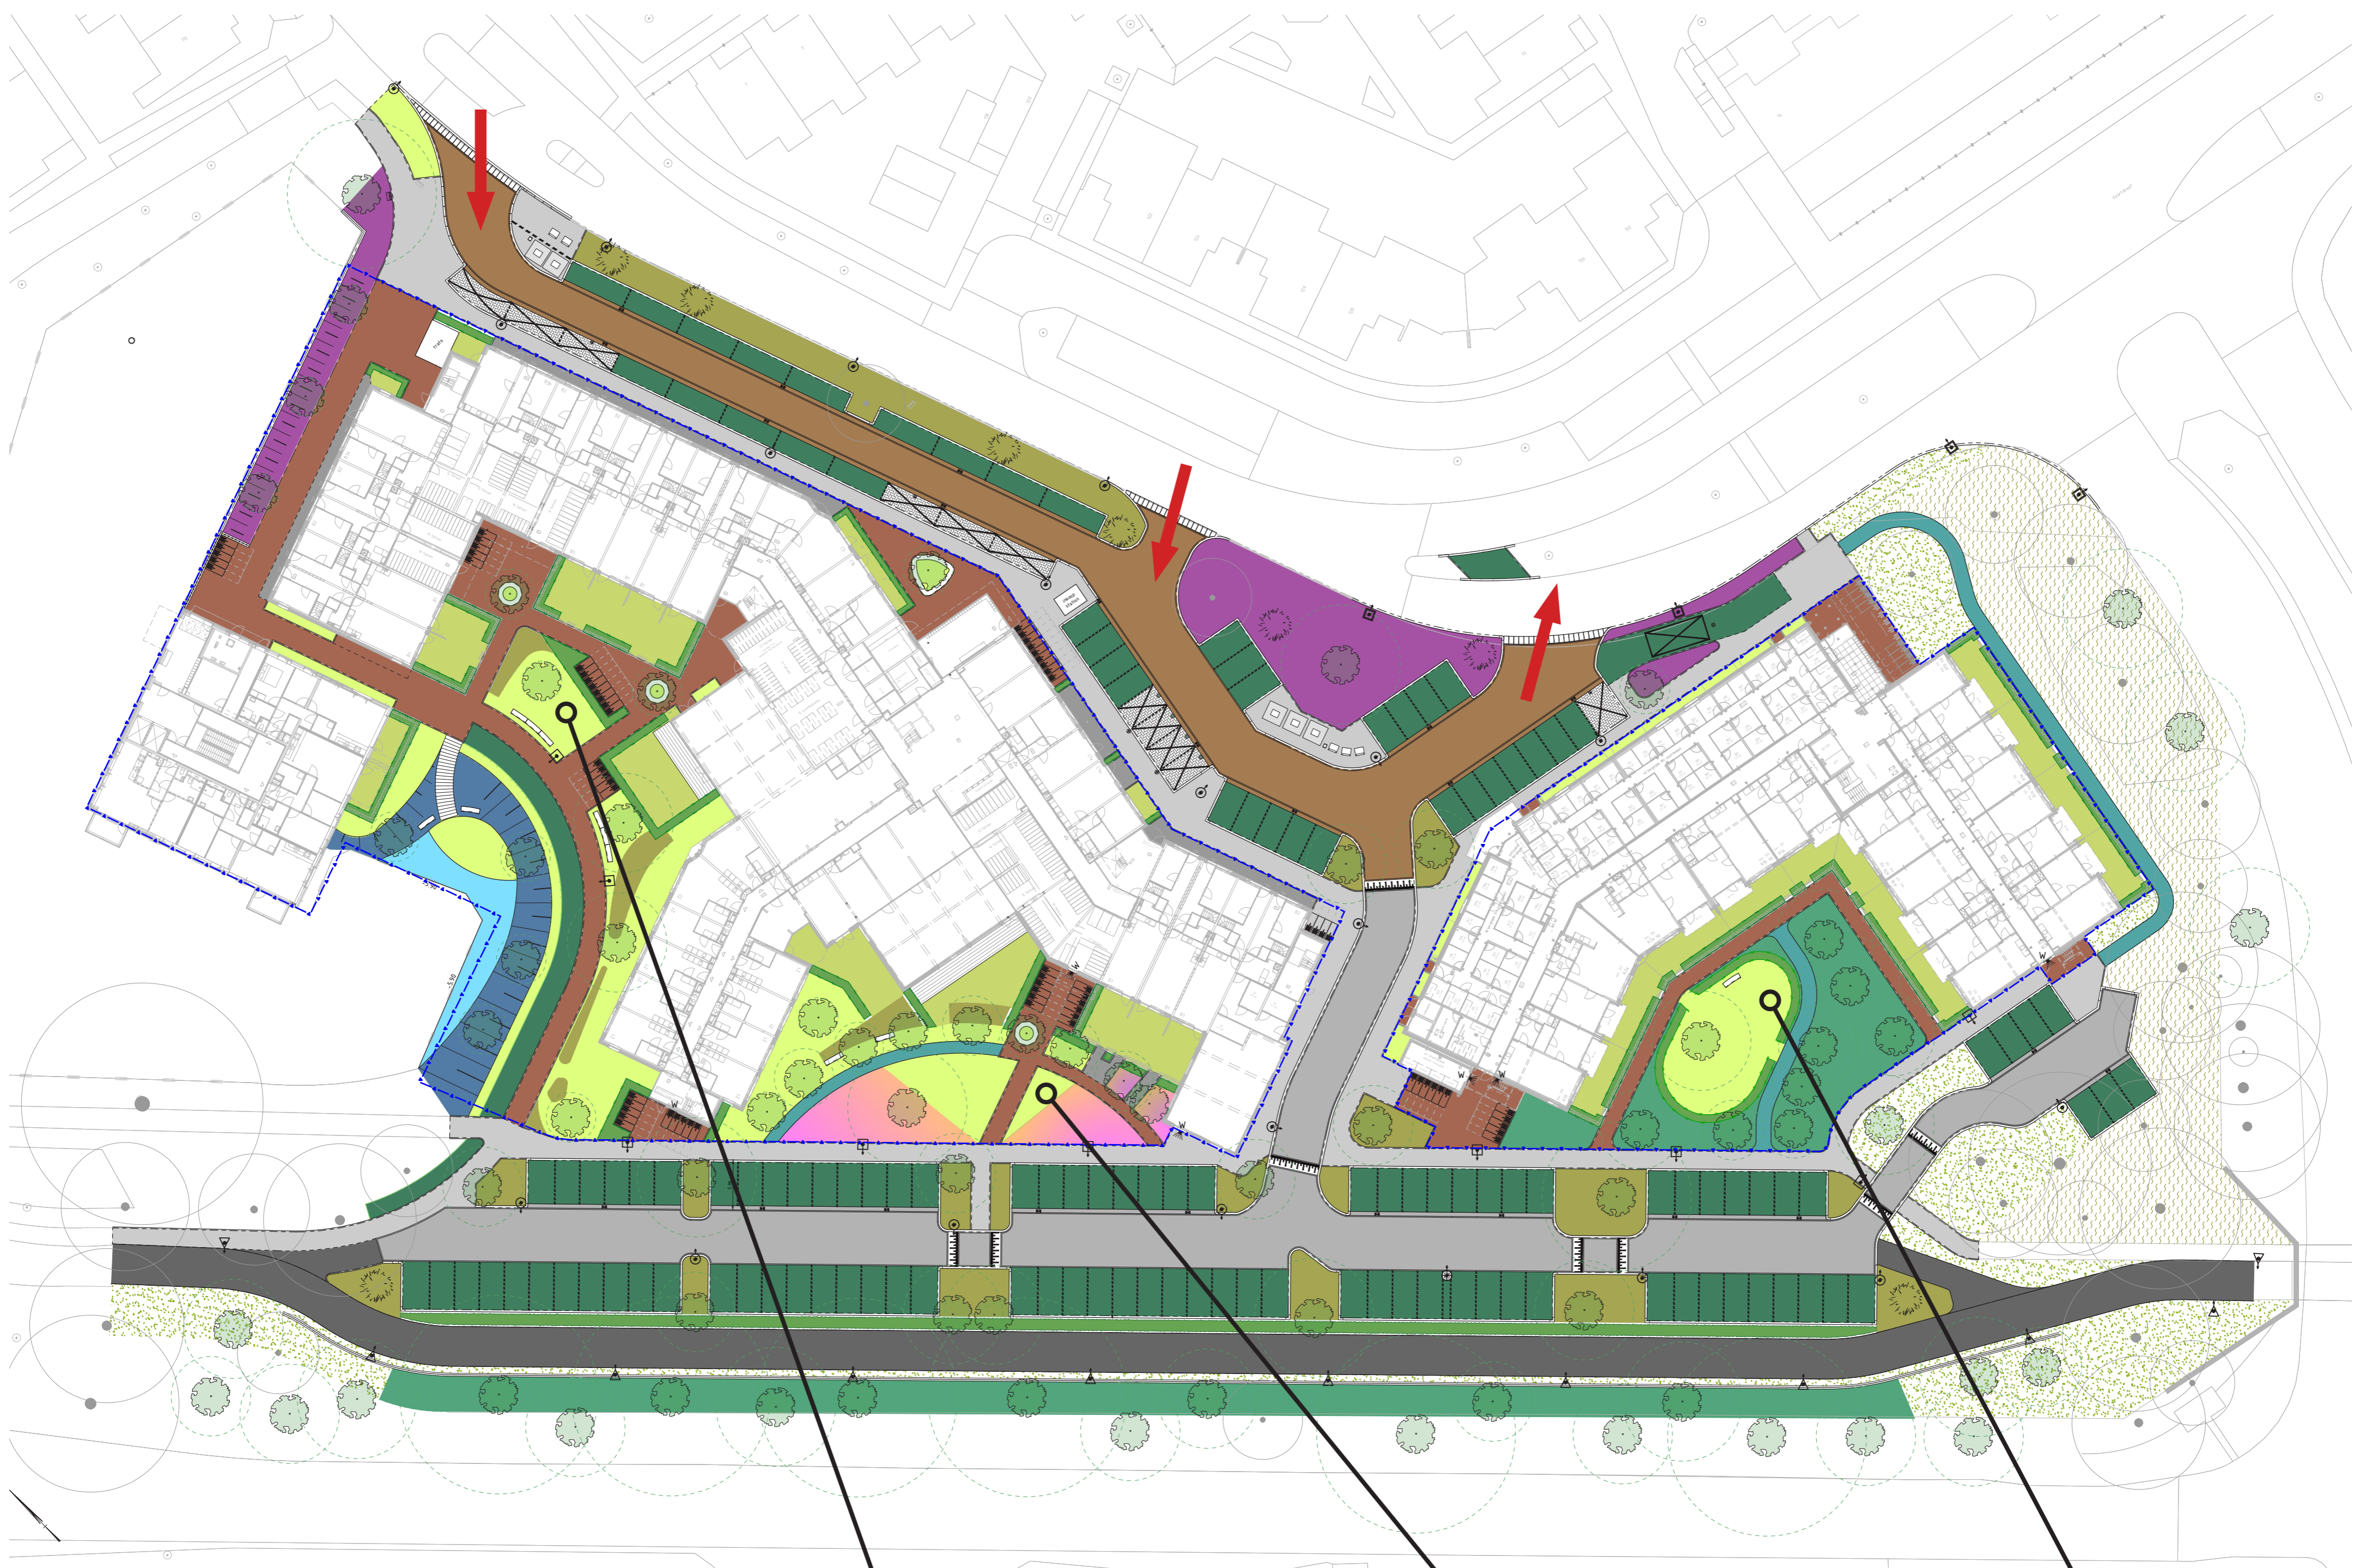

Legenda

	rijbaan achterzijde herbruik BSS keiformaat, grijs, keperverband
	rijbaan voorzijde BSS keiformaat, Moba-bruin, keperverband
	'speciaal' parkeervak, BSS keiformaat, antraciet elleboogverband
	fietspad asfalt, zwart
	paadje halfverharding DurEko-mix
	parkeerplaatsen grasbetontegel 40x60x12cm
	openbaar voetpad betontegel 30x30x7cm, grijs halfsteensverband
	semi-openbaar voetpad waalformaat, donker rood-bruin, halfsteensverband
	'Delftse stoep' waalformaat, antraciet, halfsteensverband
	gras
	ruig gras
	hagen
	vakbeplanting
	bosplantsoen
	bloemrijk gras
	bloemrijke vaste planten of heesters
	bestaande onderbegroeiing handhaven
	tuin
	oeverbeplanting
	open water
	houten vlinder




watertuin

Watertuin is gerelateerd aan het water en heeft als kleuren: wit, blauw en paars.




zontuin

Zontuin is gerelateerd aan de zon; zonnestralen komen terug in de tuin, de ronde vorm en heeft als kleuren rood, oranje, geel (sunset).

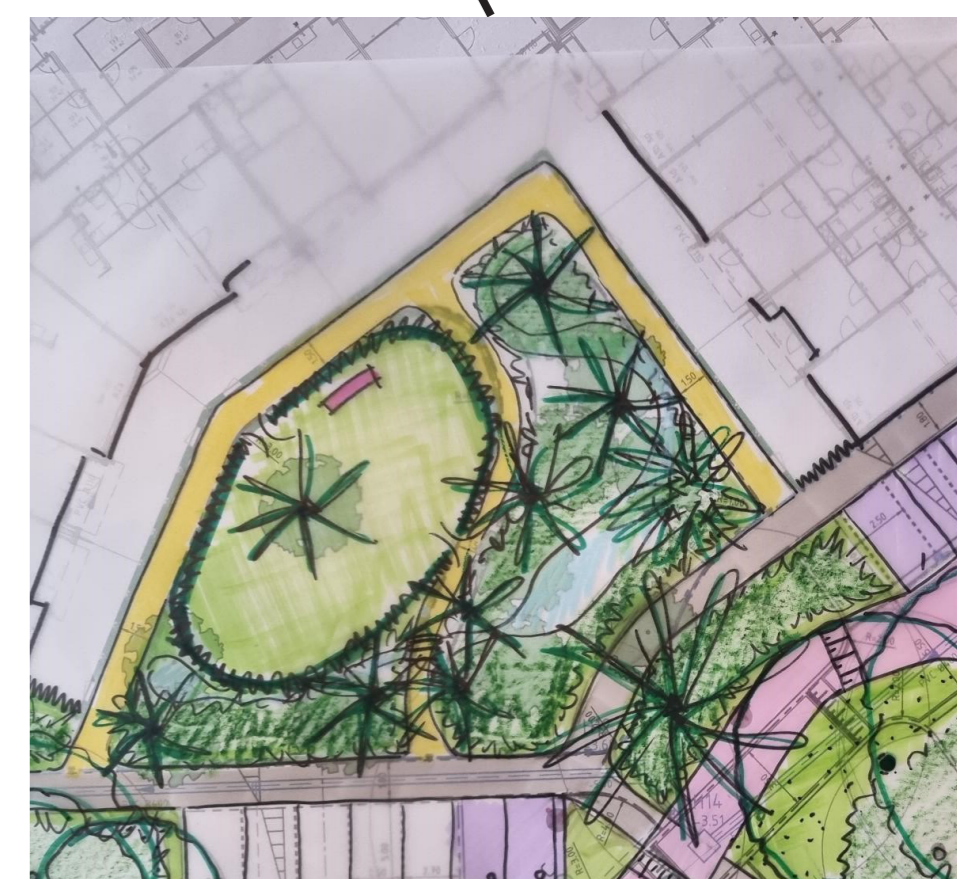


bostuin

Bostuin heeft vooral bosgerelateerde soorten en wat meer schaduw; kleuren: groen, wit, geel.

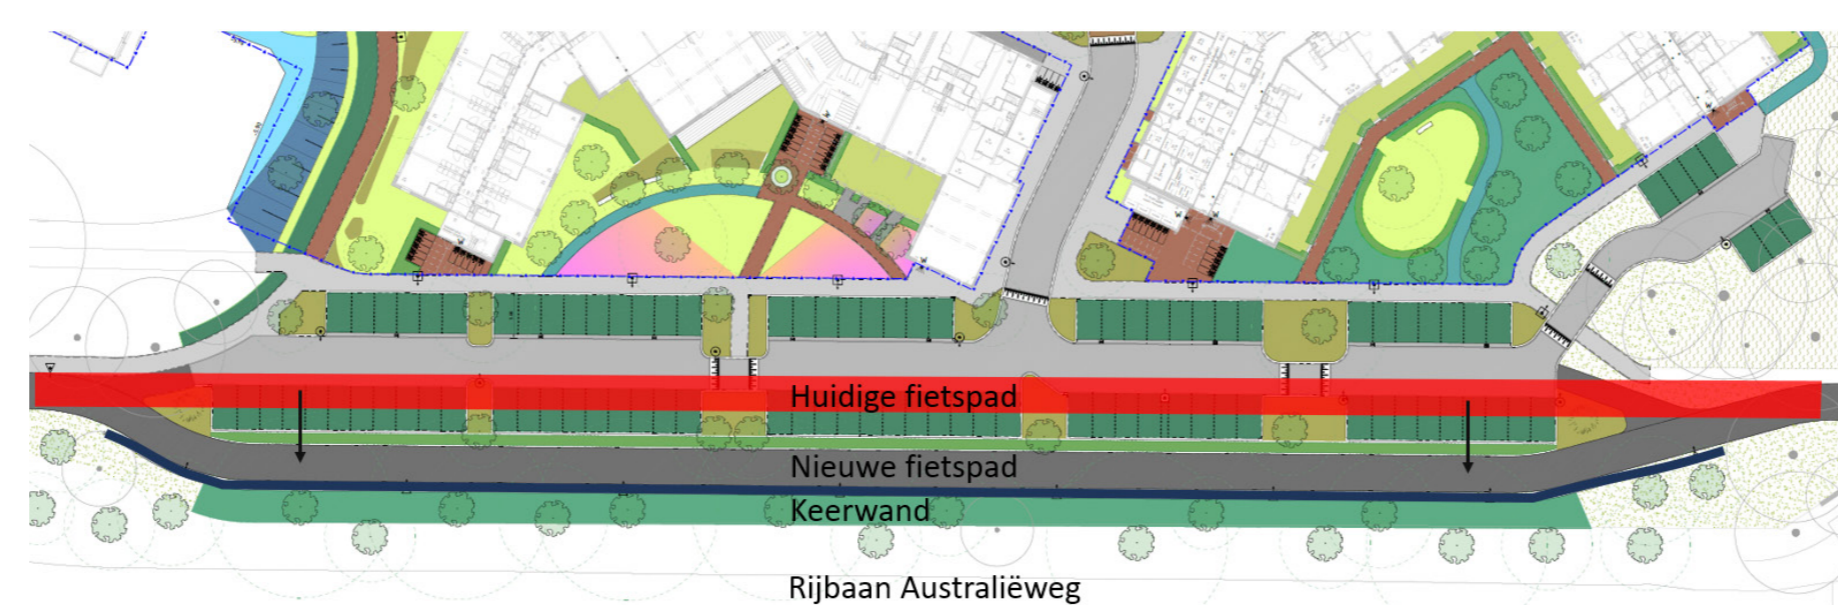

verplaatsen fietspad

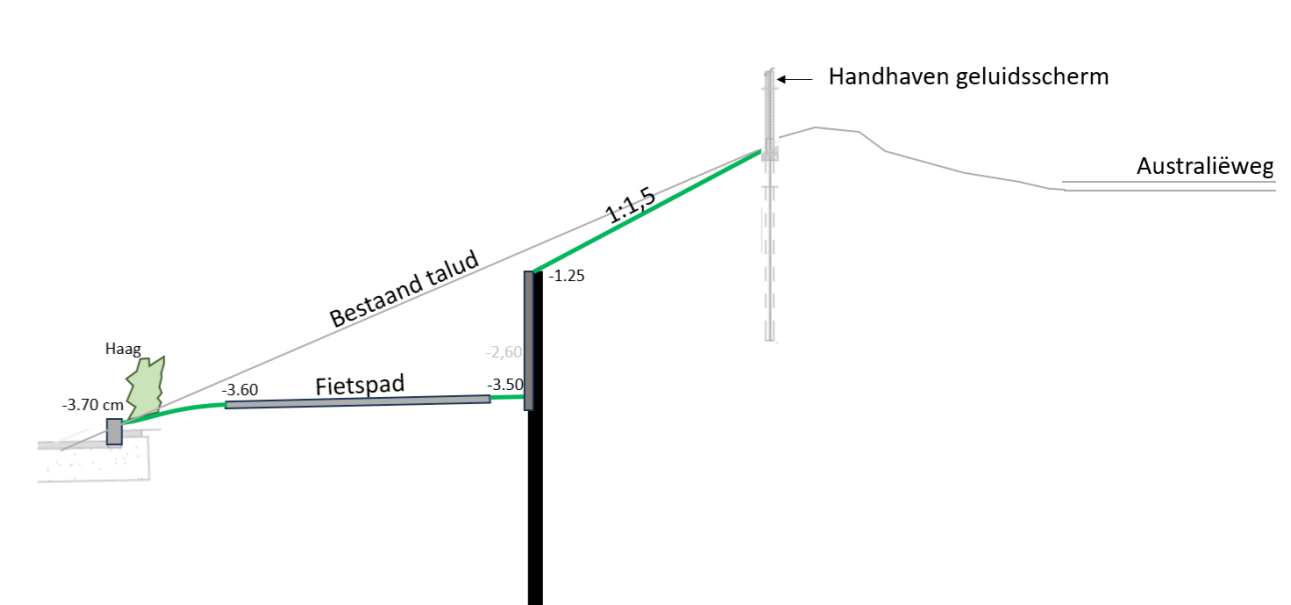


principeprofiel damwand

't Seghe Waert

Beplantingsplan

De getoonde beelden geven een impressie van het ontwerp en het gewenste beeld, en kunnen nog wijzigen. Aan de getoonde beelden kunnen geen rechten worden ontleend.

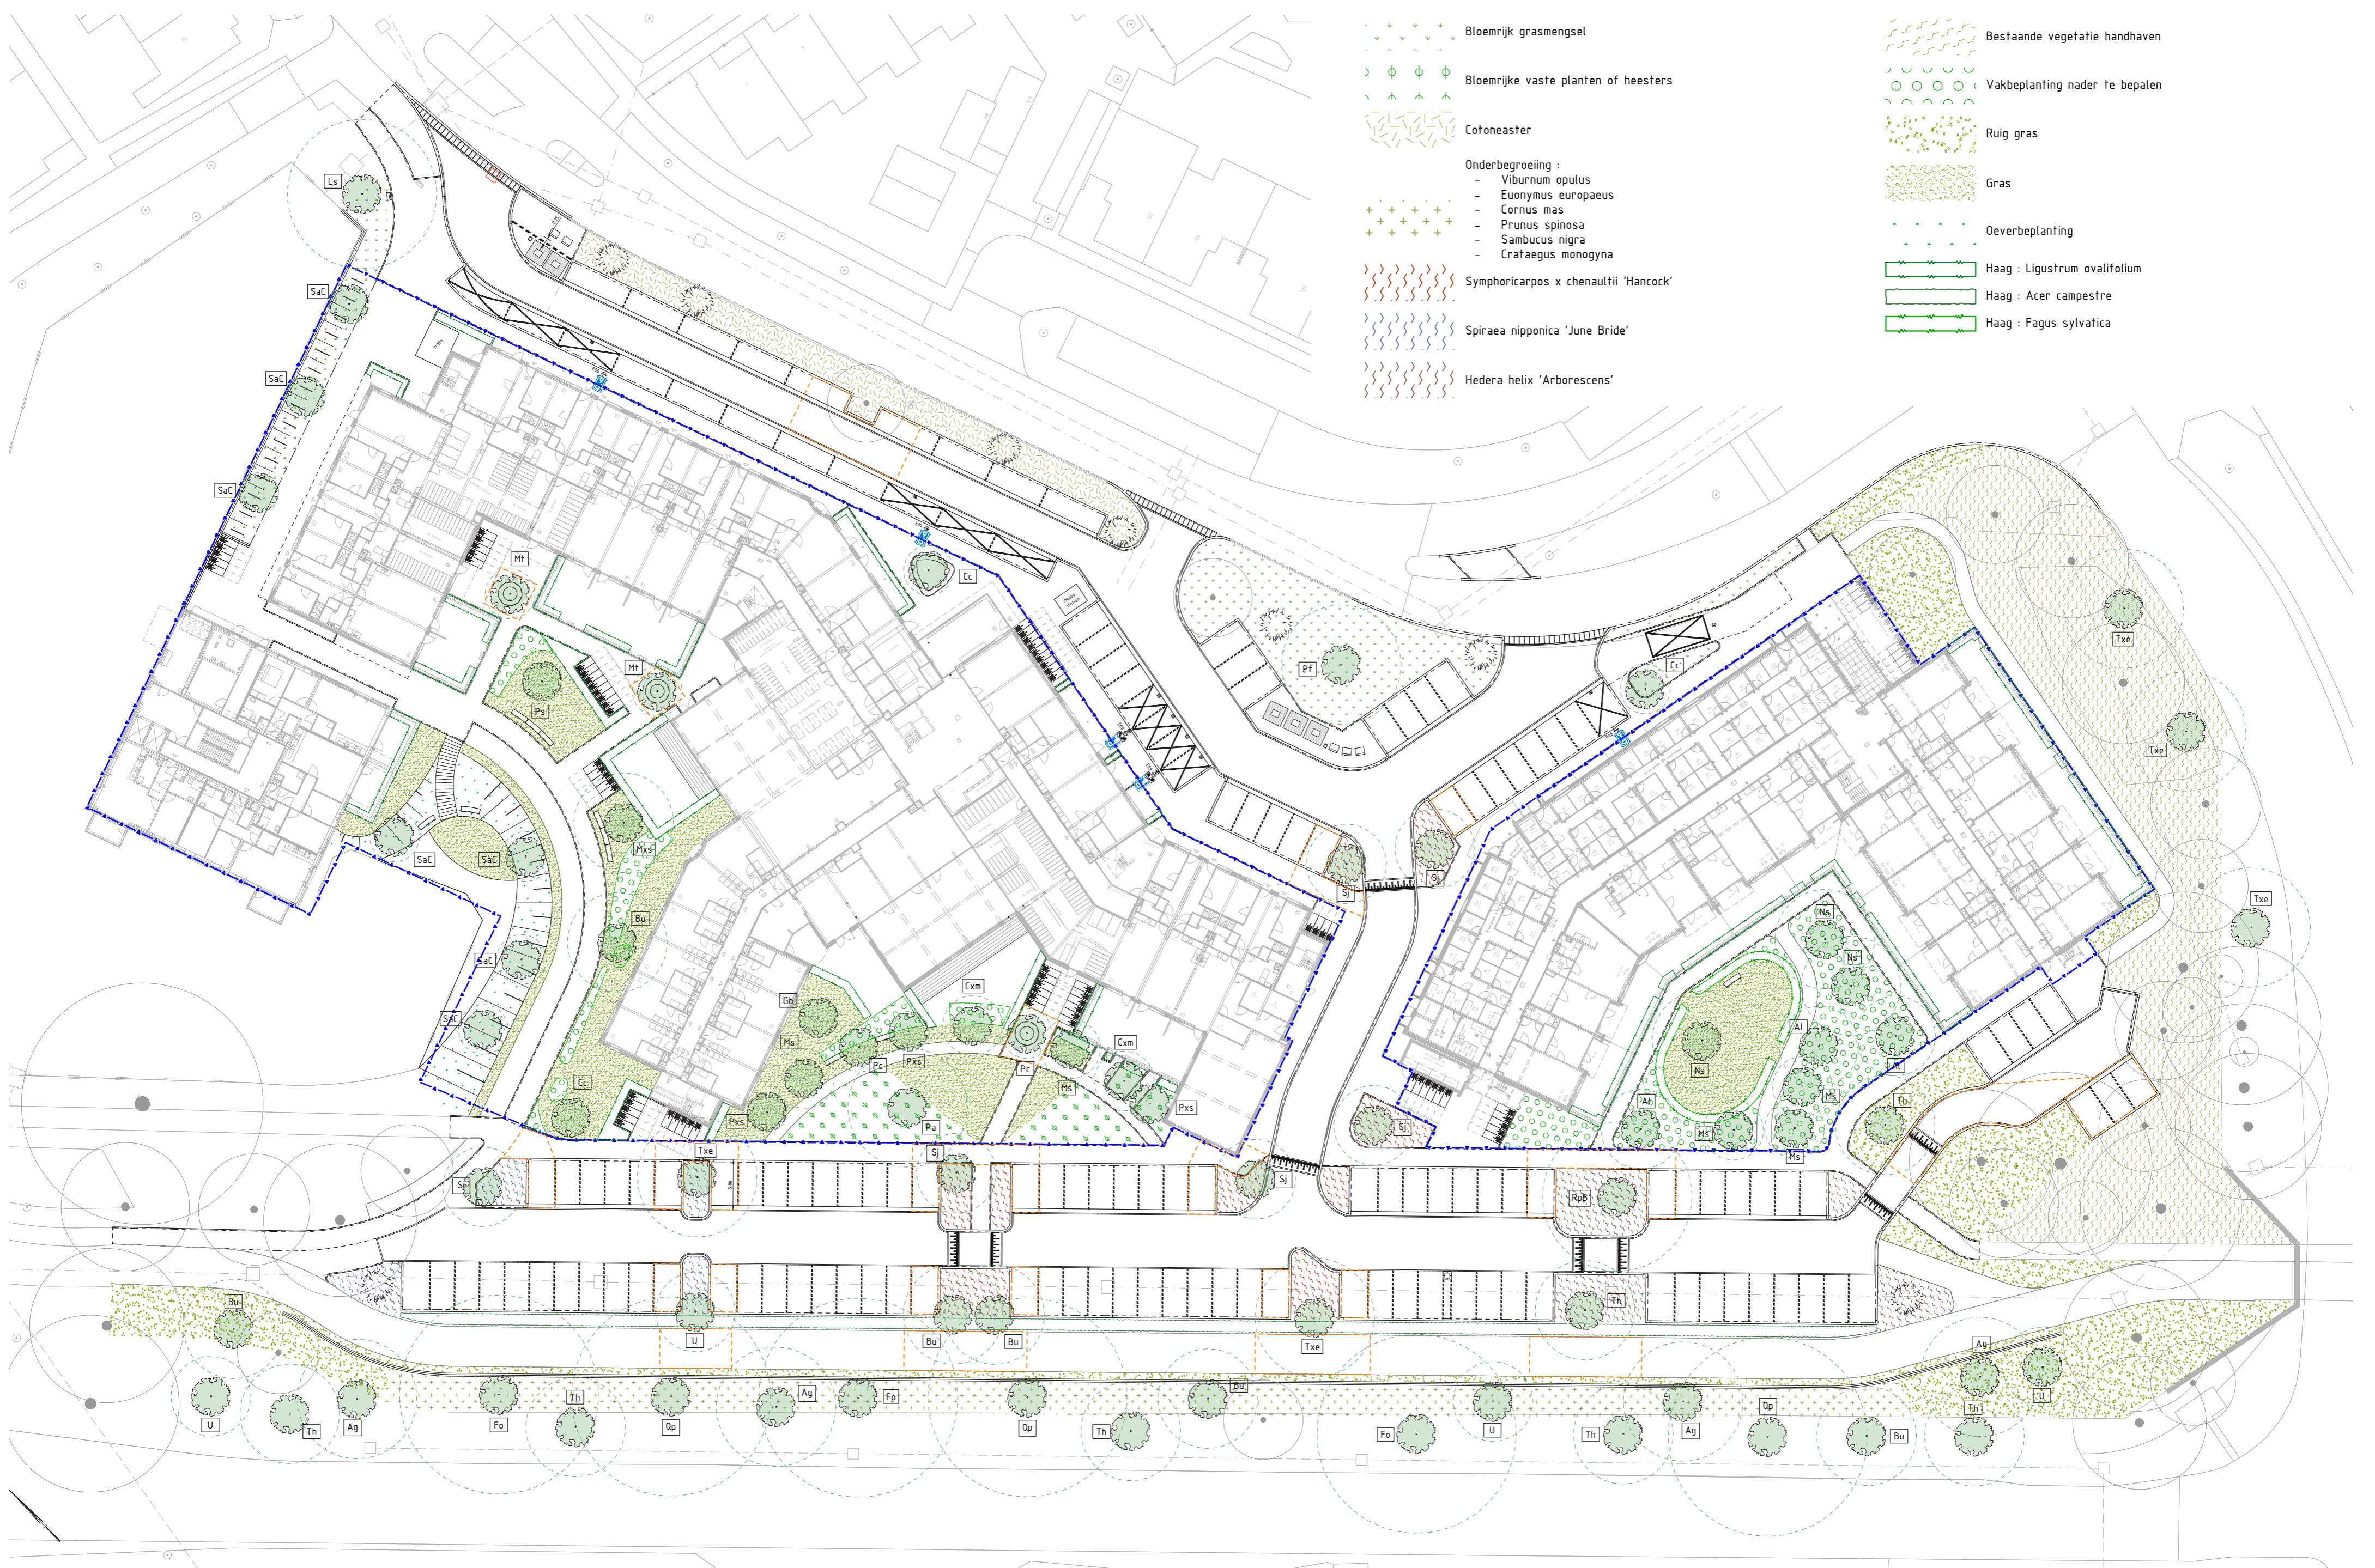

Legenda

	Solitaire heesters - - Cornus kousa - Amelanchier lamarckii - Sorbus 'Dodong' - Buddlejia	Mt	Malus toringo	Txe	Tilia x europaea 'Euchlora'
	Te planten boom (met toekomstige boomkroon)	Ps	Prunus subhirtella 'Autumnalis Rosea'	Th	Tilia henryana
SaC	Salix alba 'Chermesina'	Mxs	Magnolia x soulangeana - meerstammig	U	Ulmus 'San Zanobi'
Ls	Liquidambar styraciflua	Gb	Ginkgo biloba 'Tremonia'	Qp	Quercus petraea
Fo	Fagus orientalis	Pxs	Prunus x schmittii	Ag	Aesculus glabra
Bu	Betula utilis 'Doorenbos'	Ms	Malus sylvestris	RpB	Robinia pseudoacacia 'Bessoniana'
Cc	Crataegus coccinea - meerstammig	Pc	Pyrus calleryana 'Chanticleer'		Aanbrengen bomengranulaat
Sj	Styphnolobium japonicum 'Fleright'	Cxm	Crataegus x media 'Paul's scarlet'		
Pt	Paulownia tomentosa	Pa	Prunus avium		
		Al	Amelanchier lamarckii - meerstammig		
		Ns	Nyssa sylvatica		
		Ac	Alnus cordata		

Legenda

	Kadastrale grens
	Te kappen boom met boomnummer
	Te behouden boom met boomnummer
	Reeds gekapte boom met boomnummer

